Pos. H/97, Anz. 1

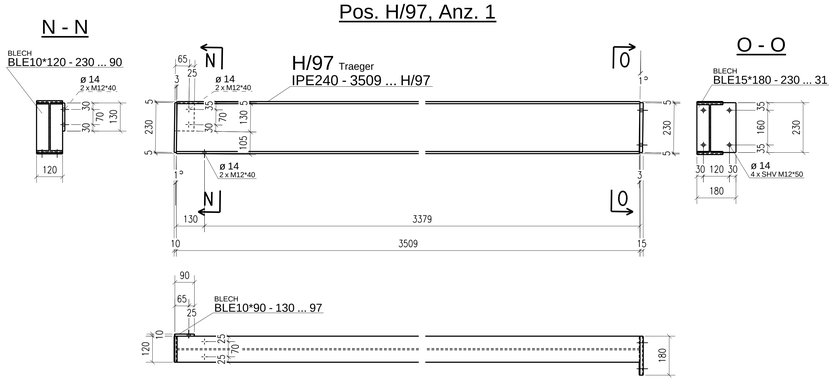

Pos. H/98, Anz. 1

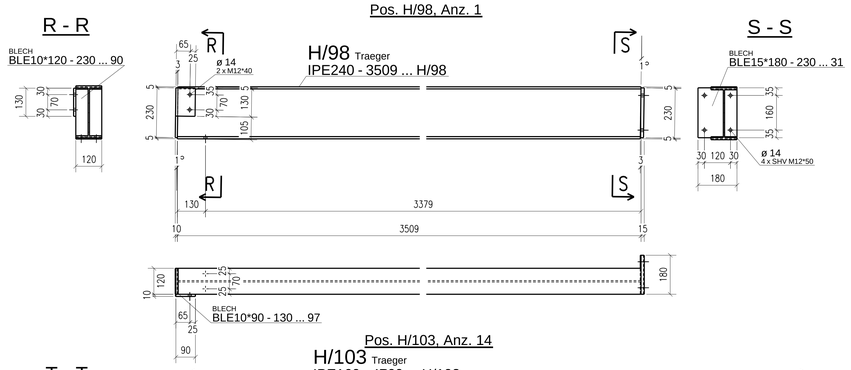

Pos. H/103, Anz. 14

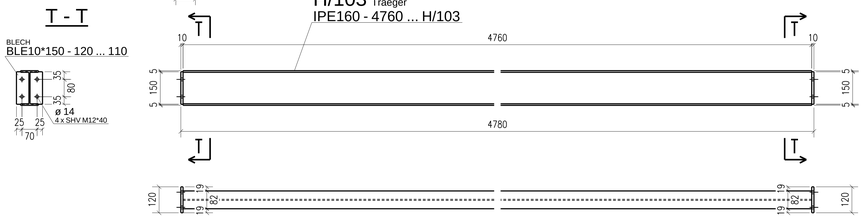

Pos. H/104, Anz. 1

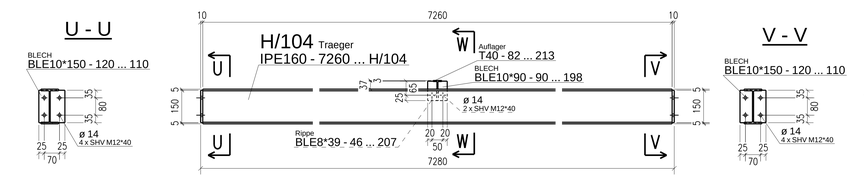

Pos. H/105, Anz. 15

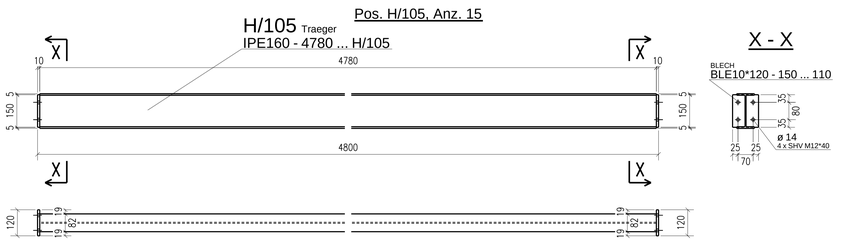

Pos. H/36, Anz. 4

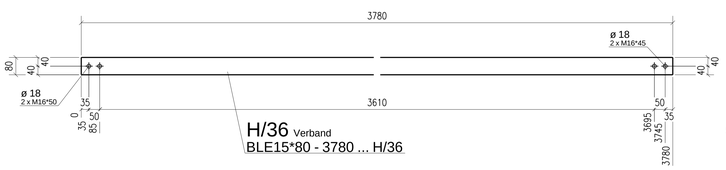

Pos. H/37, Anz. 1

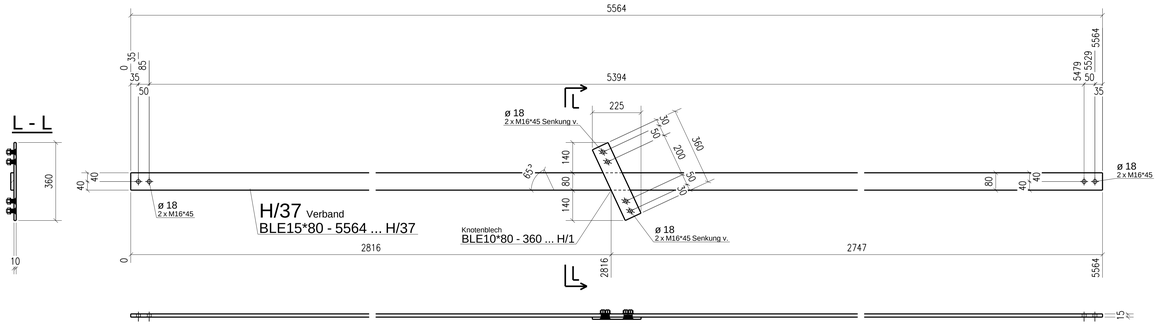

Pos. H/39, Anz. 1

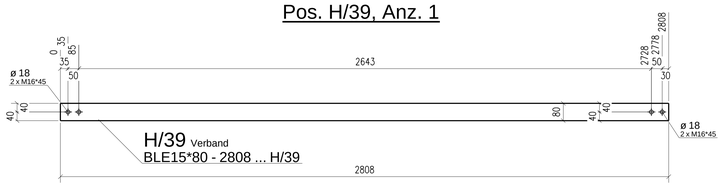

Pos. H/40, Anz. 1

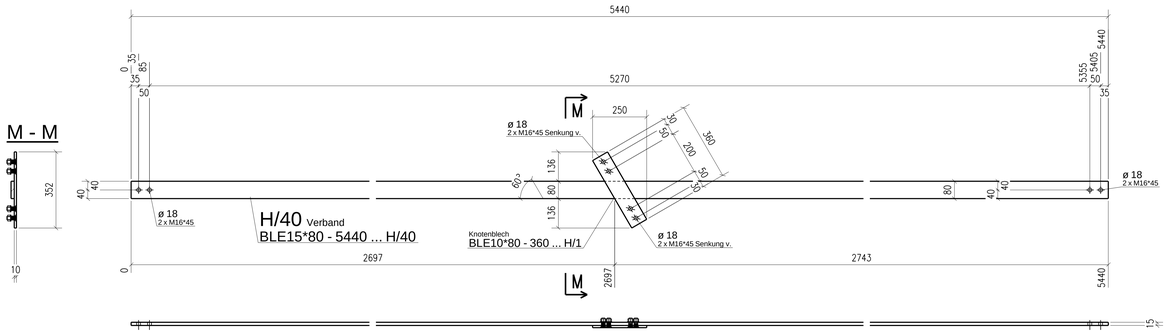

Pos. H/108, Anz. 2

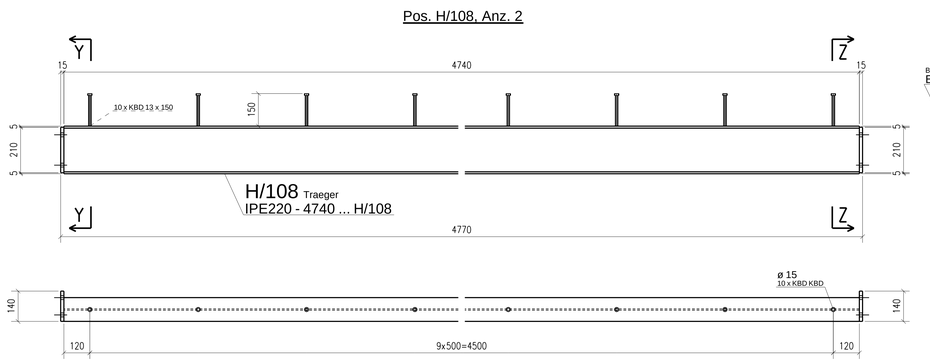

Pos. H/110, Anz. 1

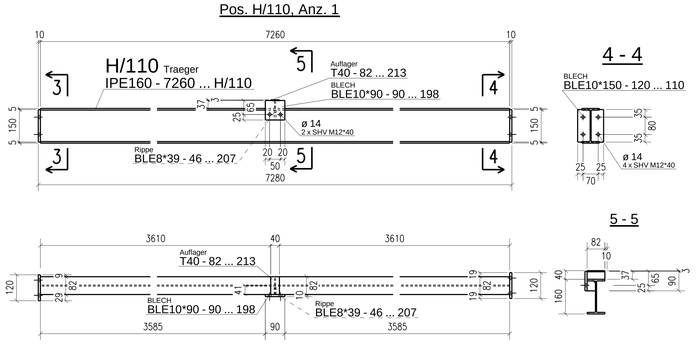

Pos. H/38, Anz. 2

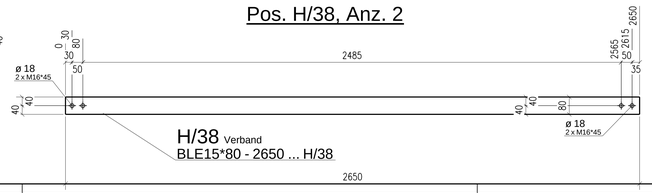

Pos. H/100, Anz. 20

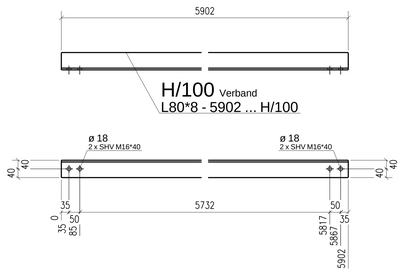

Pos. H/106, Anz. 2

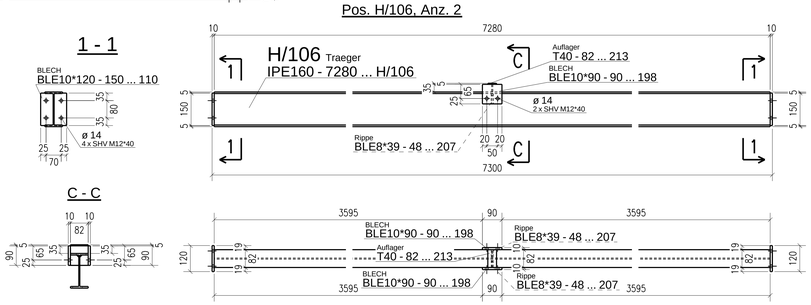

Pos. H/101, Anz. 2

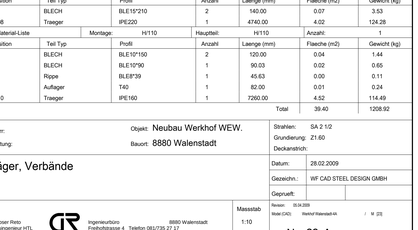

Material-Liste	Montage:	H36	Hauptteil:	H36	Anzahl:	4	
Position	Teil Typ	Profil	Anzahl	Laenge (mm)	Flaeche (m2)	Gewicht (kg)	
H36	Verband	BLE15*80	1	3780.45	0.72	36.29	
Material-Liste	Montage:	H37	Hauptteil:	H37	Anzahl:	1	
Position	Teil Typ	Profil	Anzahl	Laenge (mm)	Flaeche (m2)	Gewicht (kg)	
H/1	Knotenblech	BLE10*80	1	360.00	0.07	2.30	
H/37	Verband	BLE15*80	1	5563.59	1.06	53.41	
Material-Liste	Montage:	H38	Hauptteil:	H38	Anzahl:	2	
Position	Teil Typ	Profil	Anzahl	Laenge (mm)	Flaeche (m2)	Gewicht (kg)	
H38	Verband	BLE15*80	1	2649.81	0.51	25.44	
Material-Liste	Montage:	H39	Hauptteil:	H39	Anzahl:	1	
Position	Teil Typ	Profil	Anzahl	Laenge (mm)	Flaeche (m2)	Gewicht (kg)	
H39	Verband	BLE15*80	1	2807.57	0.54	26.95	
Material-Liste	Montage:	H40	Hauptteil:	H40	Anzahl:	1	
Position	Teil Typ	Profil	Anzahl	Laenge (mm)	Flaeche (m2)	Gewicht (kg)	
H/1	Knotenblech	BLE10*80	1	360.00	0.07	2.30	
H/40	Verband	BLE15*80	1	5439.63	1.04	52.22	
Material-Liste	Montage:	H97	Hauptteil:	H97	Anzahl:	1	
Position	Teil Typ	Profil	Anzahl	Laenge (mm)	Flaeche (m2)	Gewicht (kg)	
31	BLECH	BLE15*180	1	230.03	0.10	4.97	
90	BLECH	BLE10*120	1	230.03	0.06	2.21	
97	BLECH	BLE10*90	1	130.01	0.03	0.94	
H/97	Traeger	IPE240	1	3508.85	3.24	107.67	
Material-Liste	Montage:	H98	Hauptteil:	H98	Anzahl:	1	
Position	Teil Typ	Profil	Anzahl	Laenge (mm)	Flaeche (m2)	Gewicht (kg)	
31	BLECH	BLE15*180	1	230.03	0.10	4.97	
90	BLECH	BLE10*120	1	230.03	0.06	2.21	
97	BLECH	BLE10*90	1	130.01	0.03	0.94	
H/98	Traeger	IPE240	1	3508.85	3.24	107.67	
Material-Liste	Montage:	H100	Hauptteil:	H100	Anzahl:	20	
Position	Teil Typ	Profil	Anzahl	Laenge (mm)	Flaeche (m2)	Gewicht (kg)	
H100	Verband	L80*8	1	5901.63	1.84	56.98	
Material-Liste	Montage:	H101	Hauptteil:	H101	Anzahl:	2	
Position	Teil Typ	Profil	Anzahl	Laenge (mm)	Flaeche (m2)	Gewicht (kg)	
H/101	Verband	L80*8	1	8046.17	2.50	77.69	
Material-Liste	Montage:	H103	Hauptteil:	H103	Anzahl:	14	
Position	Teil Typ	Profil	Anzahl	Laenge (mm)	Flaeche (m2)	Gewicht (kg)	
110	BLECH	BLE10*150	2	120.00	0.04	1.44	
H/103	Traeger	IPE160	1	4760.00	2.97	75.07	
Material-Liste	Montage:	H104	Hauptteil:	H104	Anzahl:	1	
Position	Teil Typ	Profil	Anzahl	Laenge (mm)	Flaeche (m2)	Gewicht (kg)	
110	BLECH	BLE10*150	2	120.00	0.04	1.44	
198	BLECH	BLE10*90	1	90.03	0.02	0.65	
207	Rippe	BLE8*39	1	45.63	0.00	0.11	
213	Auflager	T40	1	82.00	0.01	0.24	
H/104	Traeger	IPE160	1	7260.00	4.52	114.49	
Material-Liste	Montage:	H105	Hauptteil:	H105	Anzahl:	15	
Position	Teil Typ	Profil	Anzahl	Laenge (mm)	Flaeche (m2)	Gewicht (kg)	
110	BLECH	BLE10*120	2	150.00	0.04	1.44	
H/105	Traeger	IPE160	1	4780.00	2.98	75.38	
Material-Liste	Montage:	H106	Hauptteil:	H106	Anzahl:	2	
Position	Teil Typ	Profil	Anzahl	Laenge (mm)	Flaeche (m2)	Gewicht (kg)	
110	BLECH	BLE10*120	2	150.00	0.04	1.44	
198	BLECH	BLE10*90	2	89.99	0.02	0.65	
207	Rippe	BLE8*39	2	47.59	0.00	0.11	
213	Auflager	T40	1	82.00	0.01	0.24	
H/106	Traeger	IPE160	1	7280.00	4.54	114.81	
Material-Liste	Montage:	H108	Hauptteil:	H108	Anzahl:	2	
Position	Teil Typ	Profil	Anzahl	Laenge (mm)	Flaeche (m2)	Gewicht (kg)	
187	BLECH	BLE15*210	2	140.00	0.07	3.53	
H/108	Traeger	IPE220	1	4740.00	4.02	124.28	
Material-Liste	Montage:	H110	Hauptteil:	H110	Anzahl:	1	
Position	Teil Typ	Profil	Anzahl	Laenge (mm)	Flaeche (m2)	Gewicht (kg)	
110	BLECH	BLE10*150	2	120.00	0.04	1.44	
198	BLECH	BLE10*90	1	90.03	0.02	0.65	
207	Rippe	BLE8*39	1	45.63	0.00	0.11	
213	Auflager	T40	1	82.00	0.01	0.24	
H/110	Traeger	IPE160	1	7260.00	4.52	114.49	
				Total	39.40	1208.92	

Bauherr:

Bauleitung:

Objekt: Neubau Werkhof WEW.

Bauort: 8880 Walenstadt

Strahlen: SA 2 1/2
Grundierung: Z1.60
Deckanstrich:

Datum: 28.02.2009

Gezeichn.: WF CAD STEEL DESIGN GMBH

Geprueft:

Revision: 03.04.2009
Model CAD: Werkhof Walenstadt-M...

Massstab 1:10

Nr. 23 A

Träger, Verbände

Gubser Pirlo
Baumgartner HTL

GR Ingenieurbüro
Freihofstrasse 4 Telefon 081/735 27 17
8880 Walenstadt