


Perspektive

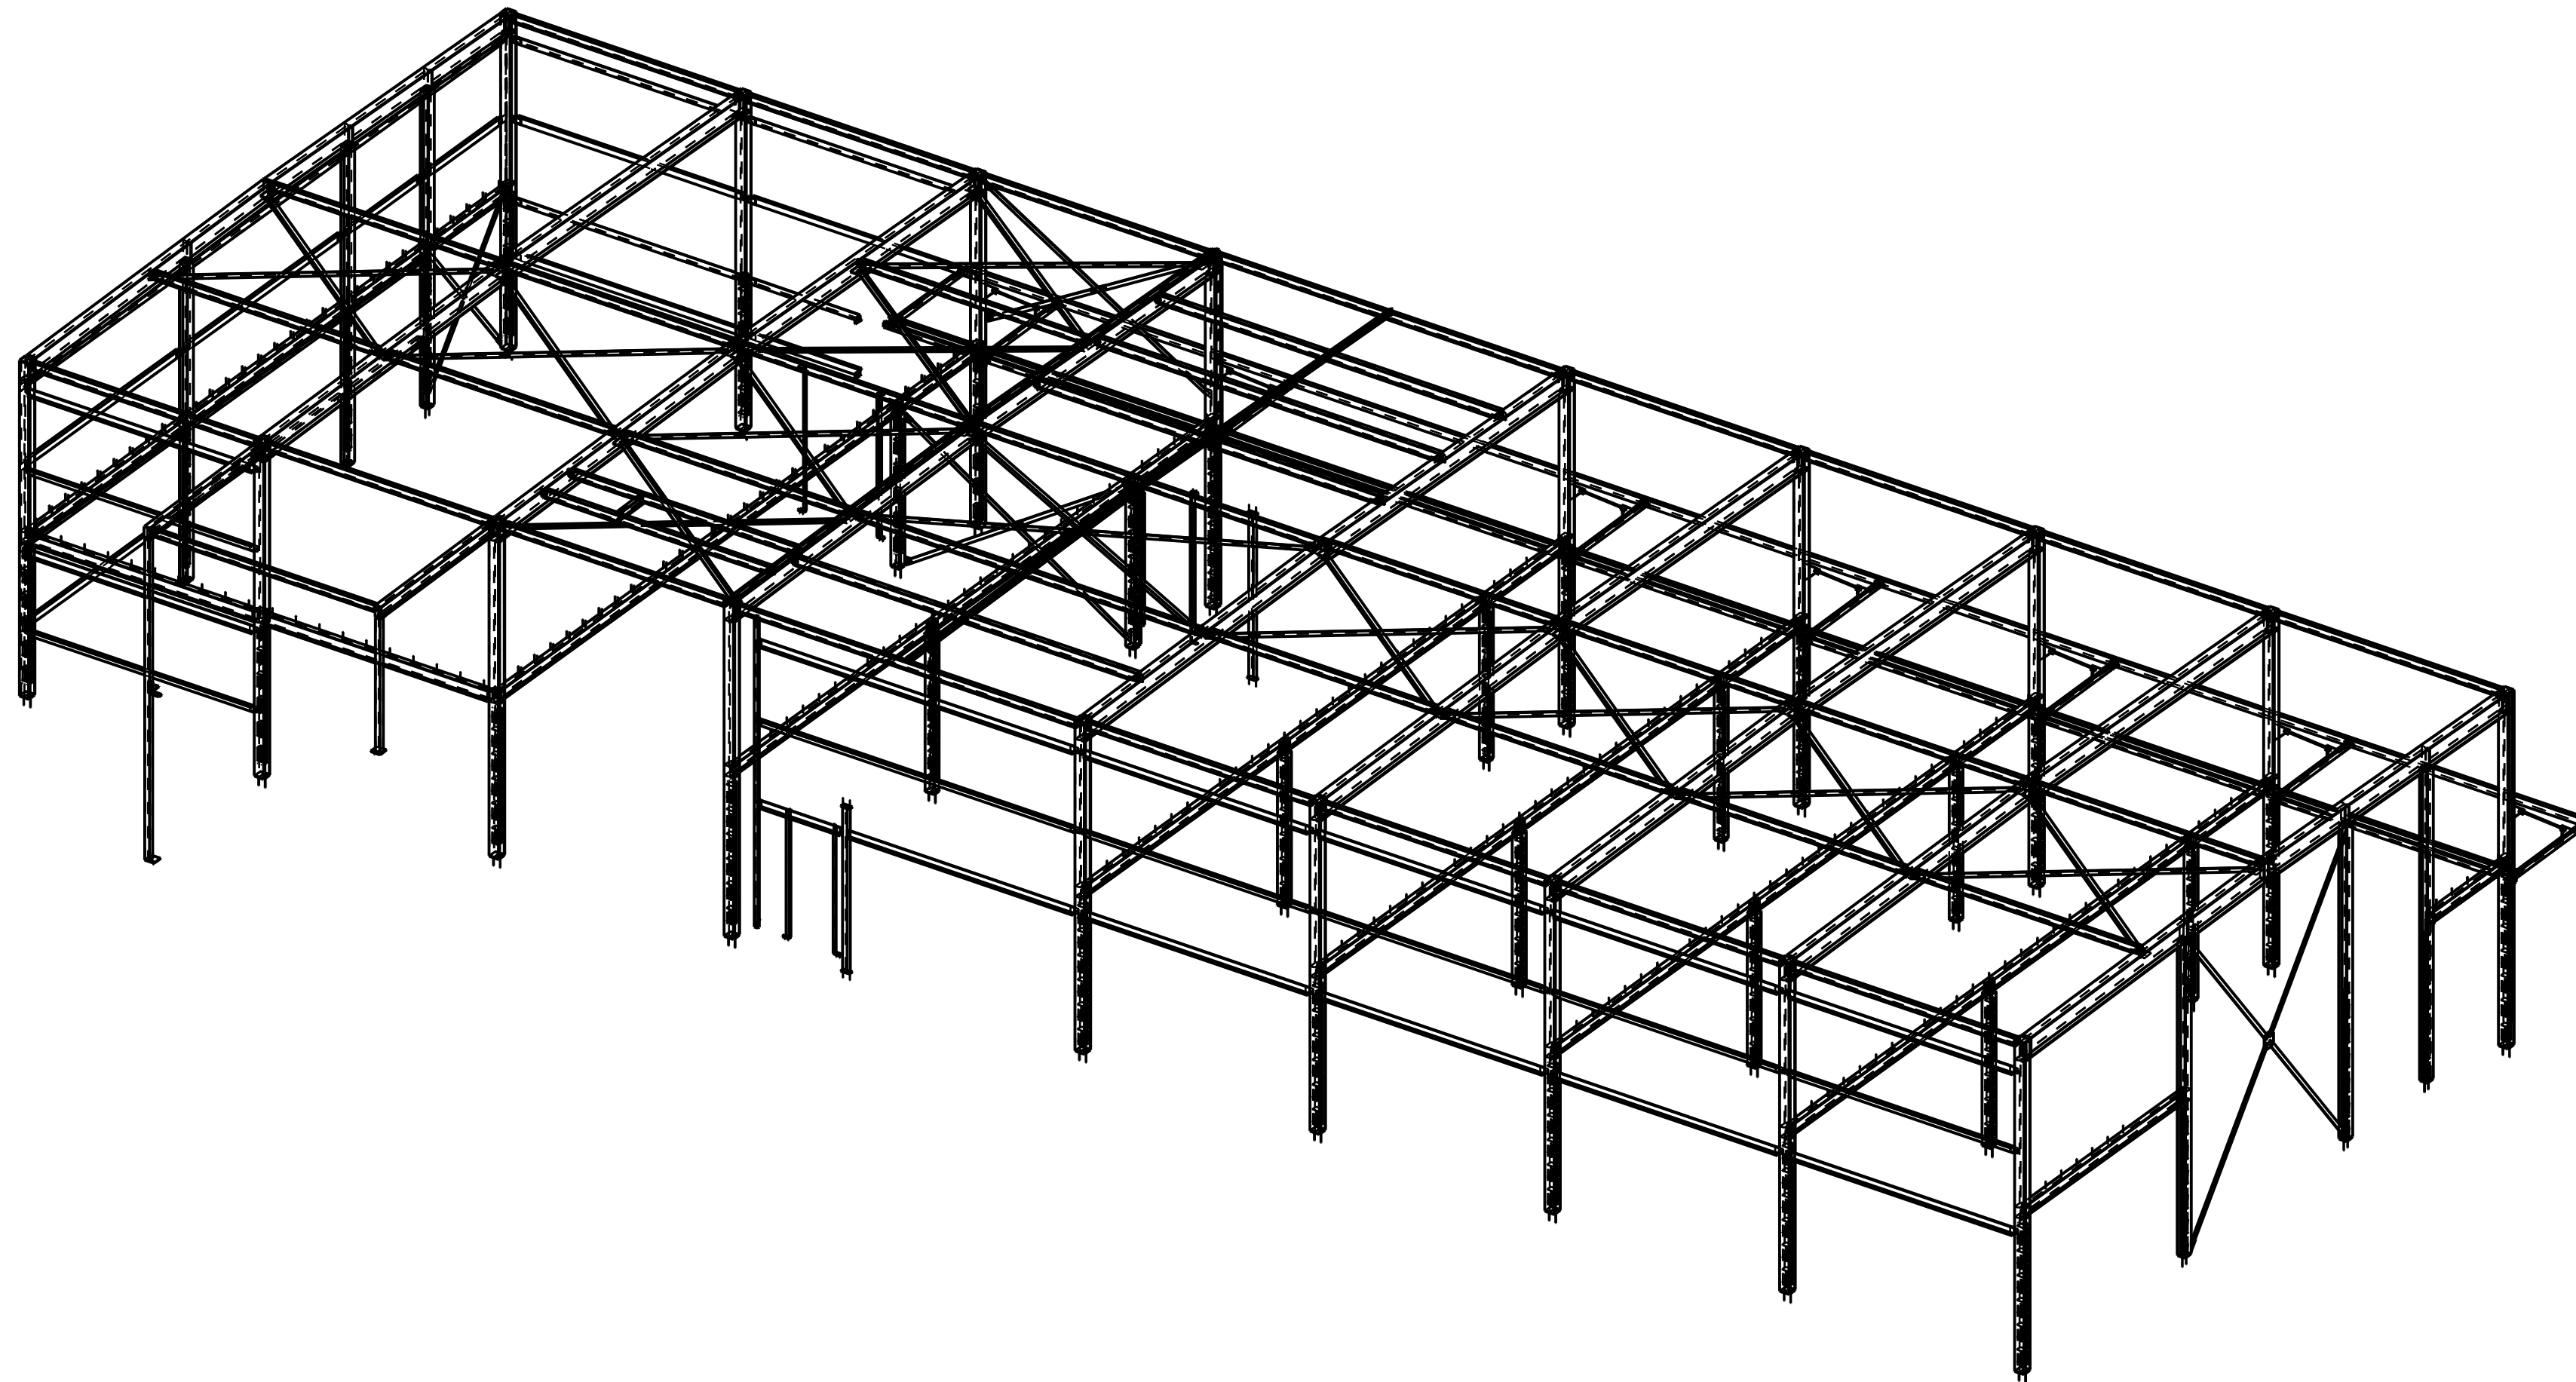

Bauherr:	Objekt: Neubau Werkhof WEW.	Strahlen: SA 2 1/2
Bauleitung:	Bauort: 8880 Walenstadt	Grundierung: Z1.60
		Deckanstrich:
Perspektive		Datum: 10.10.2009
		Gezeichnet: WF CAD STEEL DESIGN GMBH
		Geprüft:
Gubser Reto Bauingenieur HTL		Revision: 10.10.2009 Model (CAD): Werkhof Walenstadt-4A / M [40]
Ingenieurbüro Freihofstrasse 4 Telefon 081/735 27 17		Massstab 1:100
		Nr. 40